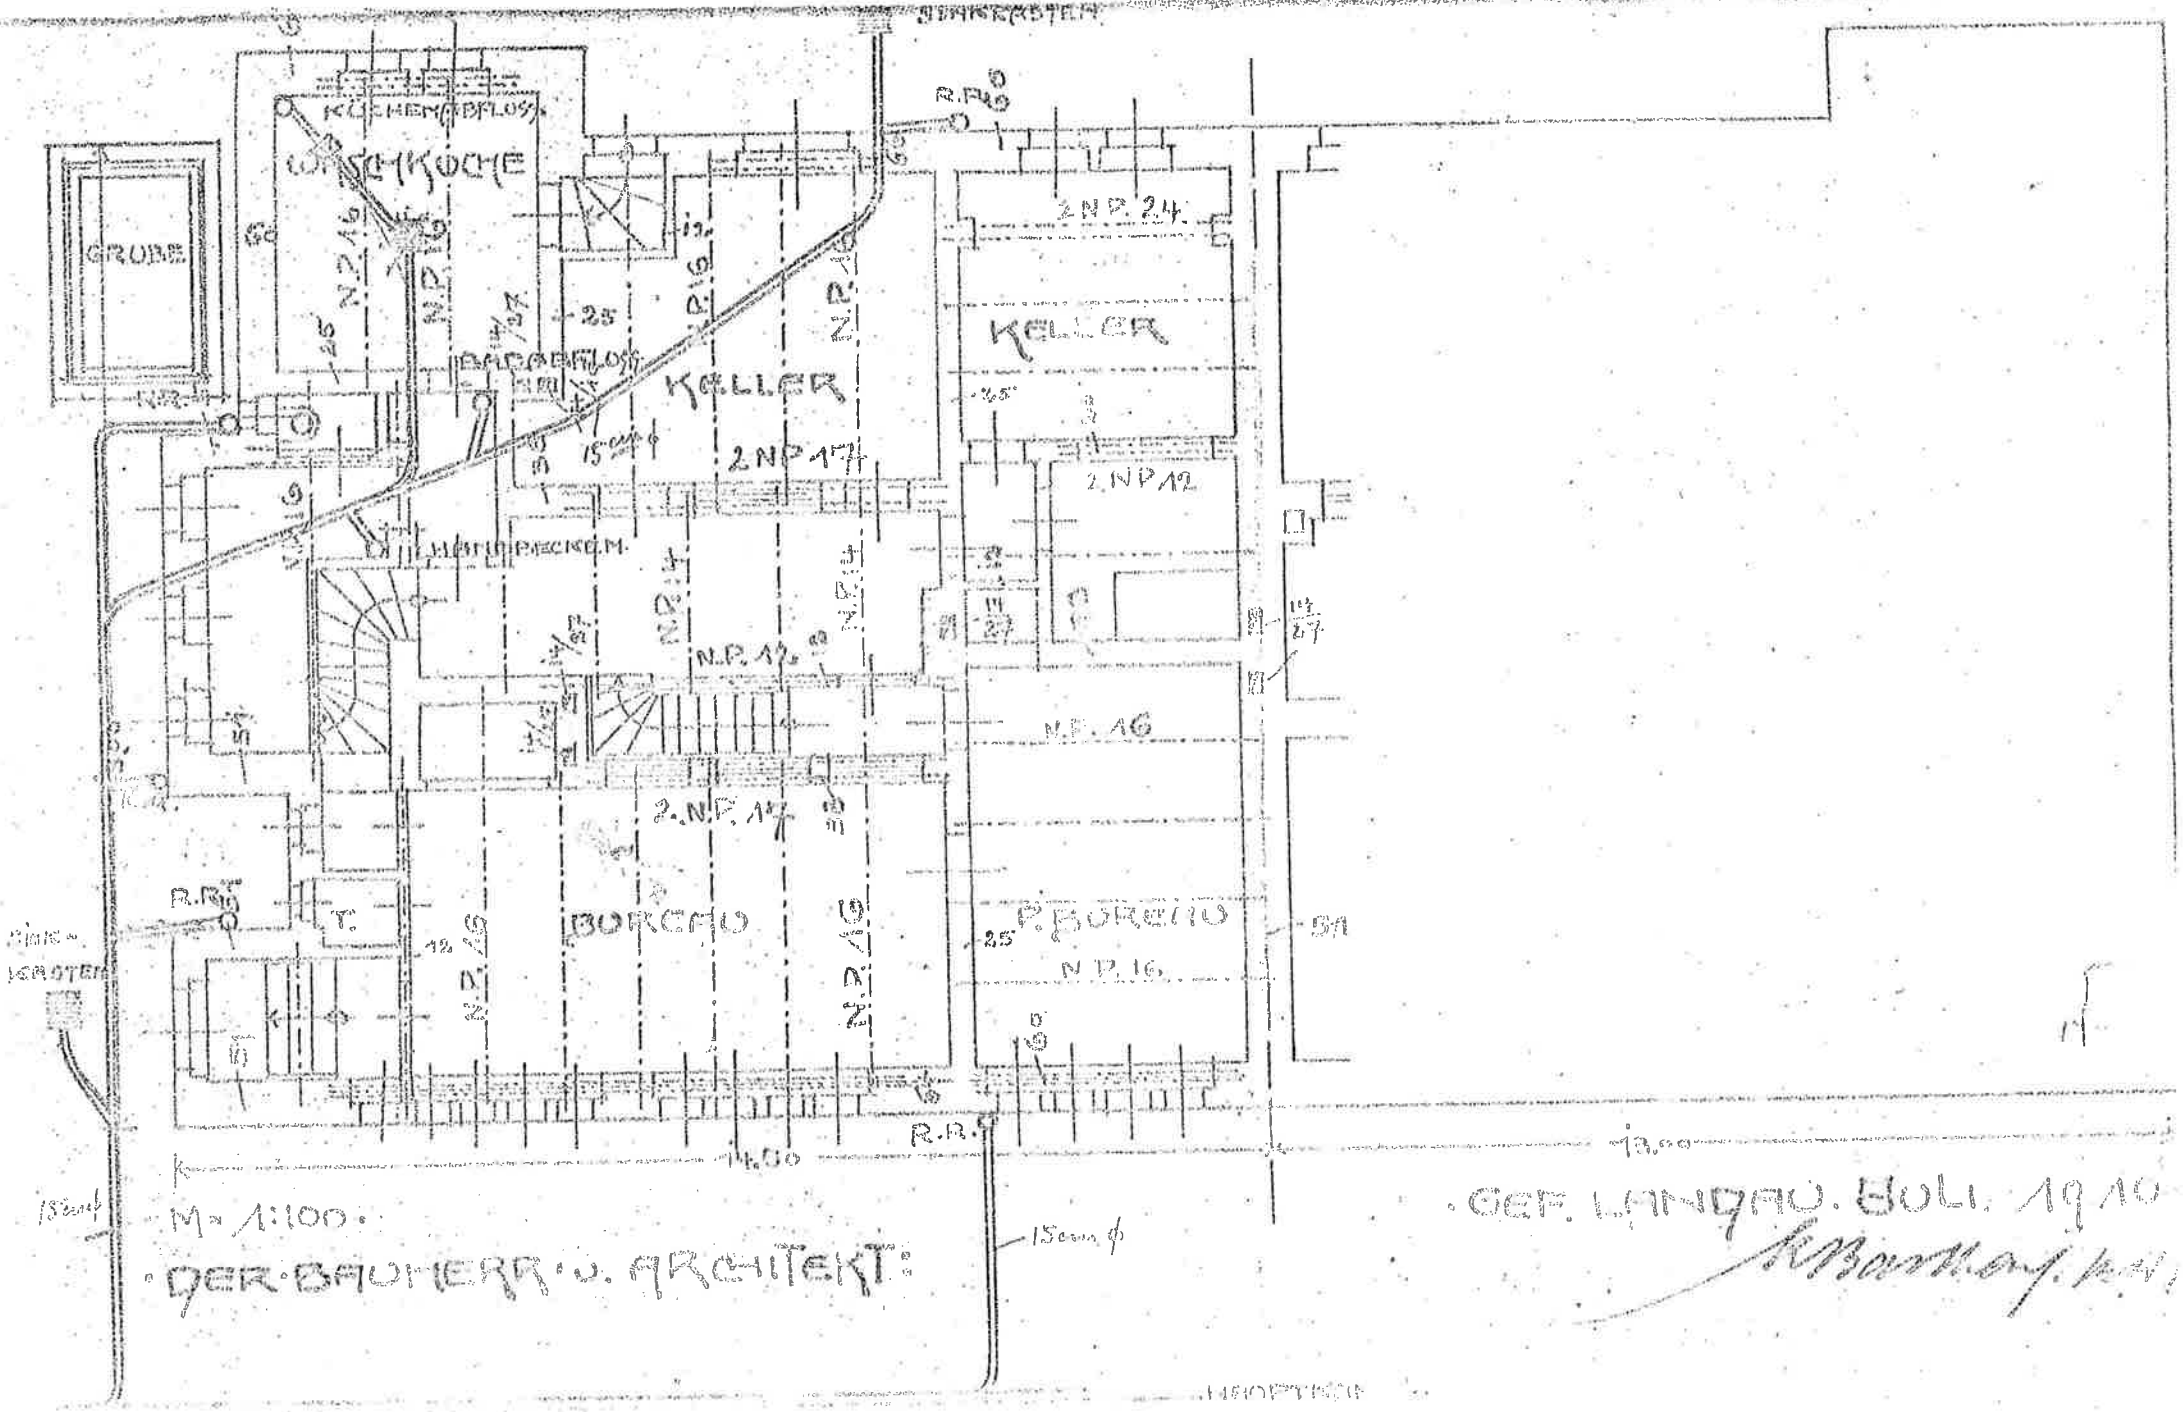
WASCHKÜCHE
KÜCHE
GRUBE
KELLER
2 NP 24
2 NP 12
N.P. 16
2 NP 17
BORGHO
P. BORGHO
N P. 16
R.R.
15cm ϕ
M = 1:100
DER BAUHERR U. ARCHITEKT
DER LANDRAT. BOLL. 19 10